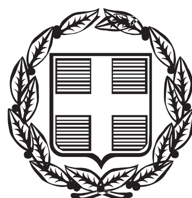


ΕΦΗΜΕΡΙΣ ΤΗΣ ΚΥΒΕΡΝΗΣΕΩΣ

ΤΗΣ ΕΛΛΗΝΙΚΗΣ ΔΗΜΟΚΡΑΤΙΑΣ

ΤΕΥΧΟΣ ΤΕΤΑΡΤΟ **Αρ. Φύλλου 5**

23 Ιανουαρίου 2015

ΠΕΡΙΕΧΟΜΕΝΑ

ΑΠΟΦΑΣΕΙΣ

ΑΠΟΦΑΣΕΙΣ

Αριθμ. 4400 (1)

Κήρυξη ως αναδασωτέας έκτασης συνολικού 1,029 στρ. στη θέση «Μακρυμπούρι» Δημοτικής Ενότητας Αγ. Στεφάνου Δήμου Διονύσου της ΠΕ Αν. Αττικής λόγω εκχέρσωσης.

Ο ΓΕΝΙΚΟΣ ΓΡΑΜΜΑΤΕΑΣ
ΑΠΟΚΕΝΤΡΩΜΕΝΗΣ ΔΙΟΙΚΗΣΗΣ ΑΤΤΙΚΗΣ

Έχοντας υπόψη:

1. Τις διατάξεις: α) Του άρθρου 117 Παρ. 3 και άρθρου 24 παρ. 1 του Συντάγματος της Ελλάδος.

β) Του Ν. 3200/1955 «περί διοικητικής αποκεντρώσεως» όπως αυτές τροποποιήθηκαν μεταγενέστερα.

γ) Του Ν. 3852/2010 (ΦΕΚ 87/τ.Α΄/7.6.10) «Αρχιτεκτ. της Αυτοδ/σης, και της Αποκ. Διοίκησης - Πρόγραμμα Καλλικράτης».

δ) Το Π.Δ 135/2010 (ΦΕΚ 228/τ.Α΄/27.12.10) «Οργανισμός της Αποκ. Διοίκησης Αττικής».

ε) Του Ν. 998/1979 «Περί προστασίας των Δασών και των Δασικών εν γένει εκτάσεων της Χώρας και ειδικότερα του άρθρου 41 και του άρθρου 38, όπως τροποποιήθηκε με το άρθρο 35 παρ. 1 του Ν. 4280/2014 (ΦΕΚ 159/Α/8-8-2014).

στ) Την αριθμ. οικ. 179200/5059/20-12-2012 εγκύκλιο του ΥΠΕΚΑ.

ζ) Την αριθμ. 160417/1180/9.7.1980 εγκύκλιο δ/γή του Υ. Γεωργίας.

η) Του Ν. 3208/2003 «Περί προστασίας δασικών οικοσυστημάτων κ.τ.λ.», όπως τροποποιήθηκε και ισχύει σήμερα.

2. Την από 14-11-2011 έκθεση αυτοψίας του αρμόδιου Δασοπόνου και τη ΔΥ/14-11-2011 έκθεση φωτ/νείας της αρμόδιας Δασολόγου.

3. Την αριθμ. 6473/28-11-2011 πρόταση και συμπληρωματική αυτής αριθμ. 37606/2862/31-10-2014 του αρμοδίου Δασαρχείου Πεντέλης -μετά το αριθμ. 4257πε/2-8-2012 έγγραφο της Δ/νσης Δασών Αν. Αττικής-, σχετικά με την κήρυξη ως αναδασωτέας της αναφερόμενης στο θέμα έκτασης, αποφασίζουμε:

Κηρύσσουμε ως αναδασωτέα ιδιωτική δασική έκταση συνολικού εμβαδού 1,029 στρ. (ενός στρέμματος και είκοσι εννέα χιλιοστών του στρέμματος) που βρίσκεται στη θέση «Μακρυμπούρι» Δημοτικής Ενότητας Αγ. Στεφάνου Δήμου Διονύσου της ΠΕ Αν. Αττικής, η οποία απεικονίζεται στο προσαρτημένο στη παρούσα Απόφαση μας τοπογραφικό διάγραμμα κλ. 1:1000 και στο αριθμ. 6436/8 απόσπασμα φ.χ. ΓΥΣ κλ. 1:5000, το οποίο αποτελεί αναπόσπαστο μέρος αυτής ως τμήματα:

1. Κ1 εμβαδού 0,831 στρ (οκτακοσίων τριάντα ενός χιλιοστών του στρέμματος) με στοιχεία οριογραμμής (1, 2, 3, 18, 4, 24, ... 28, 29, Δ, 17. 1) και κόκκινο χρωματισμό και έχει όρια:

Ανατολικά, Δυτικά και Βόρεια: Με αναδασωτέα έκταση.

Νότια: Με αναδασωτέα έκταση και με μη δασική έκταση.

2. Κ2 εμβαδού 0,198 στρ (εκατόν ενενήντα οκτώ χιλιοστών του στρέμματος) με στοιχεία οριογραμμής (10, 11, 12, 13, 22, 23, 30. 10) και κόκκινο χρωματισμό και έχει όρια:

Ανατολικά, Δυτικά και Νότια: Με αναδασωτέα έκταση.

Βόρεια: Με αναδασωτέα έκταση και με μη δασική έκταση.

Άλλα στοιχεία:

Τα ως άνω τμήματα Κ1 και Κ2 εμπίπτουν εντός του περιγράμματος των εκτάσεων που αναγνωρίστηκαν ως Ιδιωτικές δασικές και μη, υπέρ των κληρονόμων Ηλιόπουλου με την αριθμ. 1230/91 απόφαση του Αρείου Πάγου και διαχειρίζονται ως ιδιωτικές δασικές με συνιδιοκτησία 10% του Ελ. Δημοσίου.

Είχαν δε εξαιρεθεί των παρακάτω κηρύξεων λόγω πυρκαγιάς καθώς δεν καλύπτονταν από δασική βλάστηση κατά τις ημέρες των πυρκαγιών:

Α) αρ. 3051/16-10-1992 απόφασης κήρυξης του Νομάρχη Αν. Αττικής (όπως αυτή τροποποιήθηκε με την αρ. 3521/14-10-1999 απόφαση του ΓΓΠΑ)

Β) αρ. 5174/29-12-1998 απόφασης κήρυξης του ΓΓΠΑ και

Γ) αρ. 244/25-01-2010 απόφασης κήρυξης του ΓΓΠΑ

Για τα υπόλοιπα τμήματα της έκτασης με στοιχεία οριογραμμής (Α, Β, Γ, Δ, ..., Ξ, Ο, Π. Α) και πράσινο, καφέ και κίτρινο χρωματισμό ισχύουν τα αναφερόμενα στην από ΔΥ/14-11-2011 εισήγηση-φωτ/νεία της αρμόδιας Δασολόγου του Δασαρχείου Πεντέλης.

Τα τμήματα Κ1 και Κ2, από τη φωτ/νεία προκύπτει ότι καλύπτονταν από το 1937 μέχρι και το 1988 από δασική βλάστηση σε θαμνώδη και δενδρώδη μορφή με ποσοστό συγκόμωσης από 60% και πλέον και αποτελούν αναπόσπαστο τμήμα δασικού οικοσυστήματος μαζί με τη συνορεύουσα αναδασωτέα έκταση, που μέσω της αμοιβαίας αλληλεξάρτησης και αλληλεπίδρασης, συνιστά ιδιαίτερη δασοβιοκοινότητα και ιδιαίτερο φυσικό δασογενές περιβάλλον.

Από τις α/φ του 1993 και εντεύθεν, αποτελούν εκχερσωμένες και μπαζωμένες εκτάσεις με αποτέλεσμα να έχει αλλοιωθεί η μορφολογία του εδάφους και να έχουν αποκτήσει επίπεδη μορφή και να εμφανίζονται σήμερα ως εγκαταλελειμμένες εκτάσεις (με αγροστώδη και φρύγανα).

Σκοπός της κήρυξης της ανωτέρω έκτασης ως αναδασωτέας είναι, η διατήρηση του δασικού χαρακτήρα αυτής, ο αποκλεισμός διάθεσης της για άλλη χρήση και η αποκατάσταση της καταστραφείσης μεταξύ των ετών 1988 και 1993 δασικής βλάστησης θαμνώδους και δενρώδους μορφής.

Η απόφαση αυτή να δημοσιευθεί στην Εφημερίδα της Κυβερνήσεως.


Αθήνα, 19 Δεκεμβρίου 2014

Ο Γενικός Γραμματέας
Αποκεντρωμένης Διοίκησης
ΕΜΜΑΝΟΥΗΛ ΑΓΓΕΛΑΚΑΣ

ΠΙΝΑΚΑΣ ΣΥΝΤΕΤΑΓΜΕΝΩΝ ΚΟΡΥΦΩΝ ΕΓΣΑ 87

	K1			K2	
	X	Ψ		X	Ψ
1	491310.698	4219173.608	23	491327.257	4219066.421
2	491311.359	4219157.135	30	491329.356	4219063.812
3	491306.964	4219131.183	10	491329.082	4219057.581
18	491307.479	4219130.350	11	491330.114	4219054.426
4	491315.707	4219130.101	12	491344.384	4219059.860
24	491319.942	4219130.973	13	491341.304	4219073.924
25	491318.571	4219137.201	22	491328.910	4219067.366
26	491319.667	4219138.638			
27	491318.509	4219142.495			
28	491322.931	4219155.512			
29	491334.142	4219156.197			
8	491338.190	4219143.055			
9	491350.595	4219149.329			
Δ	491347.054	4219158.961			
17	491346.868	4219160.930			


ΑΠΟΣΠΑΣΜΑ ΠΙΝΑΚΙΔΑΣ Γ.Υ.Σ. 6436.8 ΚΛ. 1:5000

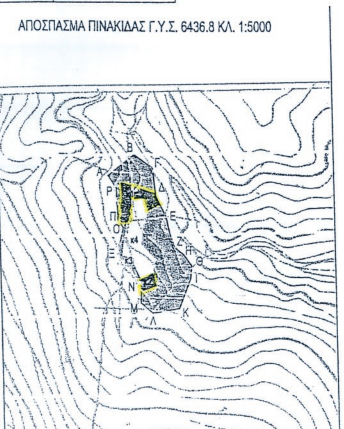

ΠΡΟΣΑΡΤΑΤΑΙ
εἰς το υπ' αριθ. 37606/2862/2012/31-10-2014
Πρόταση του Δασαρχείου Πεντέλης
Γέρακας 31-10-2014
Ο
Δασάρχης α.α
ΑΘΑΝΑΣΙΟΣ ΡΕΠΠΑΣ
ΔΑΣΟΛΟΓΟΣ

ΕΘΝΙΚΟ ΤΥΠΟΓΡΑΦΕΙΟ
Για τεχνικούς λόγους στο σχεδιάγραμμα, έγινε σμίκρυνση, κατά ποσοστό 59%

ΤΟΠΟΓΡΑΦΙΚΟ ΚΛ. 1:1000

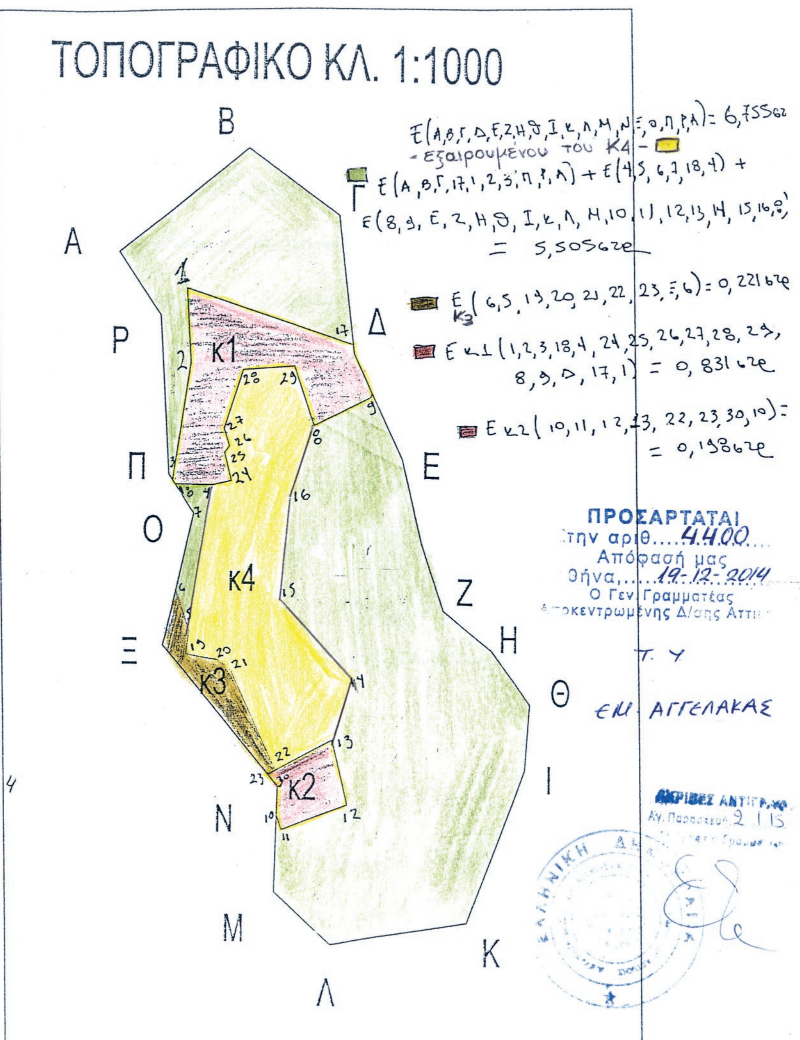

Προσαρτάται στη Δ.Υ. 14-11-2011

Αριθμ 48 (2)

Επικύρωση οριογραμμών τμήματος υδατορέματος στη θέση «Ρημάμπελα», του Δ. Αρχανών Αστερουσίων.

Ο ΓΕΝΙΚΟΣ ΓΡΑΜΜΑΤΕΑΣ
ΑΠΟΚΕΝΤΡΩΜΕΝΗΣ ΔΙΟΙΚΗΣΗΣ ΚΡΗΤΗΣ

Έχοντας υπόψη:

1) Τις διατάξεις του άρθρου 5 του Ν. 3010/2002 (Α΄ 91) εναρμόνιση του Ν. 1650/1986 με τις υπ' αριθμ. 97/11 Ε.Ε και 96/61 ΕΕ οδηγίες και ειδικότερα τις διατάξεις του άρθρου 5 αυτού (διαδικασία οριοθέτησης και ρύθμισης θεμάτων για τα υδατορέματα και άλλες διατάξεις).

2) Το νόμο 2853/16-7-1922 περί υδραυλικών εν γένει έργων και αστυνομεύσεων των δημόσιων υδάτων όπως αυτές τροποποιήθηκαν με τις αντίστοιχες του Ν. Δ/τος 10/29-12-1923 και κωδικοποιήθηκαν από τις διατάξεις του Π. δ/τος 18/21-3-1924 (ΦΕΚ 61 Α΄).

3) Τις διατάξεις του άρθρου 10 του Ν. 3044/2002 για την άσκηση αρμοδιοτήτων του Πολεοδομικού Σχεδιασμού.

4) Τις διατάξεις του Ν. 1337/1983 περί επεκτάσεως των πολεοδομικών σχεδίων κ.λπ. και του άρθρου 6 του ισχύοντος κτιριοδομικού κανονισμού που αφορά την δόμηση κοντά σε ρέματα.

5) Την υπ' αρ. 3046//304/3-2-1989 απόφαση του Αν. Υπουργού Περιβάλλοντος Χωροταξίας και Δημοσίων Έργων (Κτιριοδομικός Κανονισμός και ειδικότερα τις διατάξεις του άρθρου 6 αυτού, σχετικά με τη δόμηση κοντά στα ρέματα) όπως ισχύει σήμερα.

6) Την υπ' αριθμ. 33/1998 εγκύκλιο του ΥΠΕΧΩΔΕ «Αστυνόμευση ρεμάτων και συντήρηση αντιπλ/κών έργων».

7) Τις διατάξεις του άρθρου 66 του Ν. 1622/1986 (περί Τοπικής Αυτοδιοίκησης, Περιφερειακής Ανάπτυξης και Δημοκρατικού Προγραμματισμού) όπως αντικαταστάθηκε με τις διατάξεις της παρ. 5 του άρθρου 33 του Ν. 1832/1989.

8) Το Ν. 3852/2010 «Νέα Αρχιτεκτονική της Διοίκησης και της Αποκεντρωμένης Διοίκησης - Πρόγραμμα Καλλικράτης».

9) Το άρθρο 22 του Π.Δ. 136/27-12-2010 «Οργανισμός της Αποκεντρωμένης Διοίκησης Κρήτης».

10) Τον Ν. 4258/2014 (ΦΕΚ Α΄ 94/14-4-2014) περί διαδικασίας και ρυθμίσεις, θεμάτων για τα υδατορέματα κ.λπ. και ειδικότερα τις μεταβατικές διατάξεις όπως περιγράφονται στο άρθρο 9 αυτού.

11) Την αρ 389/2013 απόφαση του Δημοτικού Συμβουλίου του Δήμου Αρχανών Αστερουσίων στην οποία γνωμοδοτεί ομόφωνα υπέρ της οριοθέτησης του τμήματος του υπόψη υδατερέματος στη θέση «Ρημάμπελα».

12) Τον γενόμενο καθορισμό των οριογραμμών τμήματος του υδατορέματος στην θέση «Ρημάμπελα», του Δήμου Αρχανάων - Αστερουσίων, ο οποίος έγινε από την Δ/νση Τεχνικών Έργων Περιφερειακής Ενότητας Ηρακλείου, και μας διαβιβάστηκε προς επικύρωση των οριογραμμών, μετά από τον έλεγχο και την θεώρηση της σχετικής μελέτης, που συντάχθηκε από την Παύλου Καλλιόπη, Πολιτικό Μηχανικό, αποφασίζουμε:

Επικυρώνουμε τις οριογραμμές τμήματος του υδατορέματος στη θέση «Ρημάμπελα», του Δήμου Αρχανών Αστερουσίων στο από Σεπτέμβριος 2013 τοπογραφικό διάγραμμα που συνέταξε η Παύλου Καλλιόπη, Πολιτικός Μηχανικός, σύμφωνα με την υδραυλική μελέτη της ιδίας, όπως αυτά έχουν θεωρηθεί μετά από το σχετικό έλεγχο από την Δ/νση Τεχνικών Έργων Περιφερειακής Ενότητας Ηρακλείου. Οι οριογραμμές αυτές των υδατορεμάτων υλοποιούνται από τις πολυγωνικές γραμμές που ορίζουν τα σημεία - κορυφές: ΑΔ1, ΑΔ2,... ΑΔ14, ΓΔ1, ...ΓΔ24, ΓΑ33, ΓΑ32.... ΓΑ1, ΒΑ14....ΒΑ1, ΒΔ1....ΒΔ13, ΑΑ14.... ΑΑ1 του υδατορέματος.

Τα παραπάνω σημεία (σε σύστημα συντεταγμένων είναι το ΕΓΣΑ 87) εμφανίζονται στα προαναφερόμενα τοπογραφικά διαγράμματα και οι συντεταγμένες τους αναγράφονται σε πίνακα επί των σχεδίων αυτών.

Η απόφαση αυτή να δημοσιευθεί στην Εφημερίδα της Κυβερνήσεως.

Ηράκλειο, 28 Νοεμβρίου 2014

Ο Γενικός Γραμματέας
Αποκεντρωμένης Διοίκησης
ΓΡΗΓΟΡΙΟΣ ΡΟΚΑΔΑΚΗΣ

ΕΘΝΙΚΟ ΤΥΠΟΓΡΑΦΕΙΟ
Για τεχνικούς λόγους στο σχεδιάγραμμα, από το ηλεκτρονικό αρχείο, έγινε σμίκρυνση κατά ποσοστό 33%


ΔΗΛΩΣΗ ΜΗΧΑΝΙΚΩΝ


1. Στην περιοχή μελέτης δεν υπάρχει επίσημη προγενέστερη αποτύπωση αναδασμού, ανταλλάξιμων εκτάσεων και κτηματογράφησης.
2. Εντός των γραμμών οριοθέτησης δεν υφίστανται κατασκευές για τις οποίες απαιτείται έγκριση.
3. Το υπό οριοθέτηση τμήμα βρίσκεται εκτός περιοχής ειδικού καθεστώτος προστασίας (NATURA 2000, Αρχαιολογικοί χώροι, Παραδοσιακοί οικισμοί, Τοπία ιδιαίτερου κάλους κλπ.)
4. Το πλησιέστερο προς την θάλασσα σημείο της οριοθέτησης απέχει από αυτήν απόσταση μεγαλύτερη από 500 μέτρα.

Η μηχανικός

ΠΑΥ... ΚΑΛΛΙΟΠΗ
ΠΟΛΙΤΙΚΟΣ ΜΗΧΑΝΙΚΟΣ

ΑΠΟΣΠΑΣΜΑ ΧΑΡΤΗ Γ.Υ.Σ. ΚΛ. 1/5000

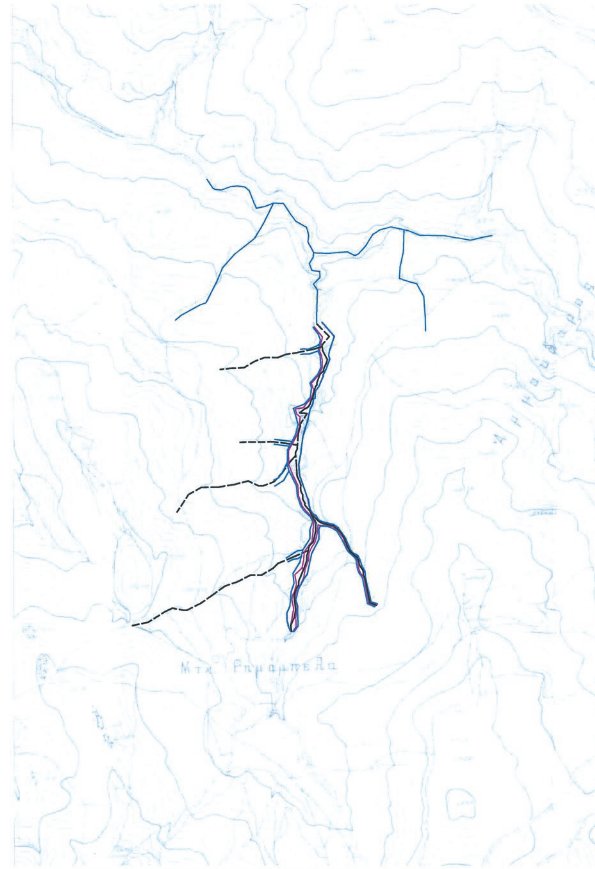

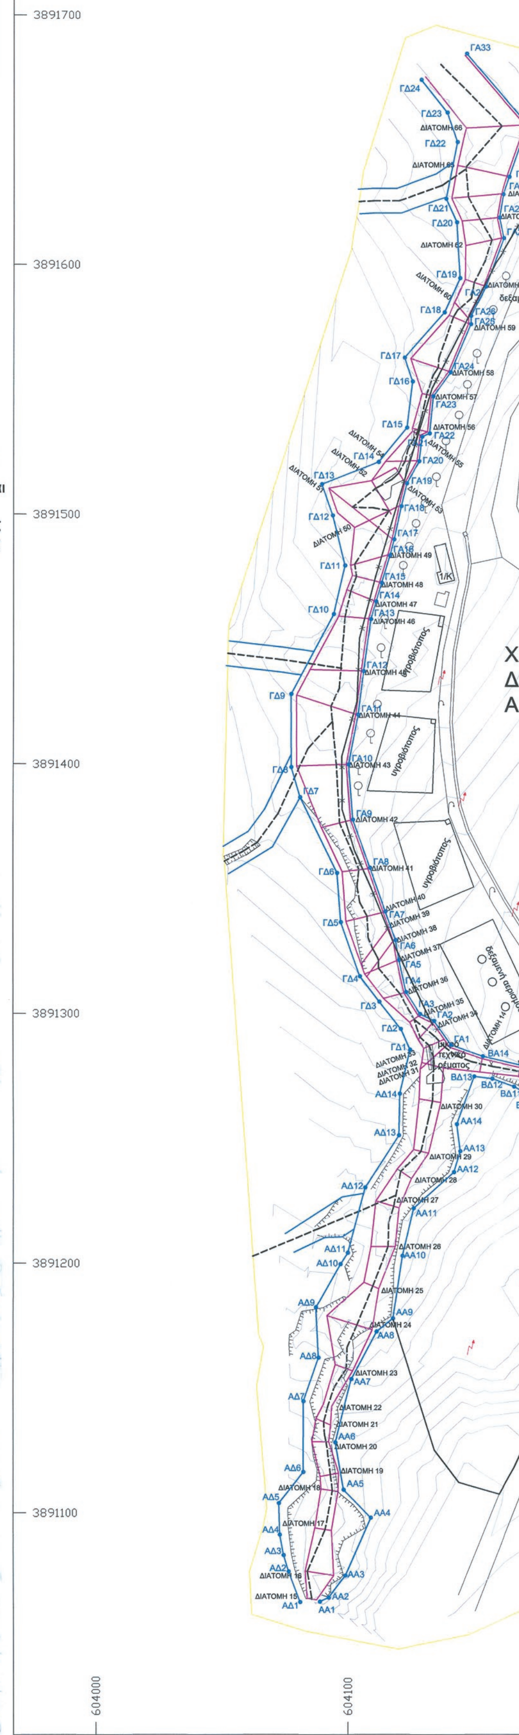

ΥΠΟΜΝΗΜΑ

- Πρανές
- Βαθεία γραμμή ρέματος
- Πλημμυρικές γραμμές ρέματος
- Όριο επίγειας αποτύπωσης
- Περιοχή επίγειας αποτύπωσης
- Γραμμές οριοθέτησης ρέματος
- Δίκτυο Natura 2000 (SPA, SCI)
- Αρχαιολογική Ζώνη

1ο ΚΥΤΤΑΡΟ

Χ.Υ.ΤΑ.
ΔΗΜΟΥ ΑΡΧΑΝΩΝ
ΑΣΤΕΡΟΥΣΙΩΝ

2ο ΚΥΤΤΑΡΟ

δεξαμενή συλλογής στραγγισμάτων

κολεκτέρ βιοαερίου

κανάλι αποστράγγισης ομβρίων

χωματόδρομος

πυρσός βιοαερίου


κεραία

μικρό τεχνικό ρέματος

B

604200

604300

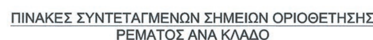

ΠΙΝΑΚΕΣ ΣΥΝΤΕΤΑΓΜΕΝΩΝ ΣΗΜΕΙΩΝ ΟΡΙΟΘΕΤΗΣΗΣ ΡΕΜΑΤΟΣ ΑΝΑ ΚΛΑΔΟ

ΚΛΑΔΟΣ Α

α/α	X	Y	α/α	X	Y
ΑΔ1	604081.31	3891064.19	ΑΑ1	604089.19	3891064.33
ΑΔ2	604076.73	3891076.46	ΑΑ2	604092.65	3891065.96
ΑΔ3	604074.73	3891083.02	ΑΑ3	604099.27	3891074.81
ΑΔ4	604073.22	3891091.24	ΑΑ4	604109.32	3891097.98
ΑΔ5	604072.87	3891103.78	ΑΑ5	604098.64	3891109.16
ΑΔ6	604082.66	3891116.25	ΑΑ6	604095.43	3891128.01
ΑΔ7	604082.76	3891144.58	ΑΑ7	604101.72	3891153.45
ΑΔ8	604088.76	3891161.96	ΑΑ8	604111.65	3891172.52
ΑΔ9	604087.69	3891182.17	ΑΑ9	604118.22	3891177.76
ΑΔ10	604097.53	3891199.52	ΑΑ10	604122	3891202.9
ΑΔ11	604100.38	3891204.09	ΑΑ11	604126.5	3891221.86
ΑΔ12	604107.22	3891230.23	ΑΑ12	604142.46	3891236.29
ΑΔ13	604120.67	3891251.1	ΑΑ13	604145.05	3891244.67
ΑΔ14	604121.08	3891267.77	ΑΑ14	604143.68	3891255.48

ΚΛΑΔΟΣ Β

α/α	X	Y	α/α	X	Y
ΒΔ1	604251.55	3891113.99	ΒΑ1	604256.74	3891120.52
ΒΔ2	604237.52	3891120.85	ΒΑ2	604244.73	3891123.88
ΒΔ3	604228.09	3891171.84	ΒΑ3	604233.6	3891173.96
ΒΔ4	604221.24	3891181.07	ΒΑ4	604232.71	3891185.2
ΒΔ5	604217.92	3891190.03	ΒΑ5	604227.62	3891194.01
ΒΔ6	604215.71	3891205.17	ΒΑ6	604222.85	3891207.82
ΒΔ7	604213.36	3891211.23	ΒΑ7	604218.48	3891216.31
ΒΔ8	604196.37	3891227.87	ΒΑ8	604208.26	3891222.76
ΒΔ9	604185.31	3891249.81	ΒΑ9	604204.42	3891227.43
ΒΔ10	604175.19	3891265.64	ΒΑ10	604197.67	3891243.12
ΒΔ11	604166.71	3891270.61	ΒΑ11	604193.14	3891252.62
ΒΔ12	604158.01	3891273.77	ΒΑ12	604179.93	3891272.19
ΒΔ13	604150.69	3891274.68	ΒΑ13	604169.52	3891279.13
			ΒΑ14	604154.14	3891282.7

ΚΛΑΔΟΣ Γ

α/α	X	Y	α/α	X	Y
ΓΔ1	604125.20	3891285.36	ΓΑ1	604141.46	3891287.16
ΓΔ2	604121.57	3891293.70	ΓΑ2	604134.8	3891296.87
ΓΔ3	604113.05	3891304.59	ΓΑ3	604129.25	3891299.63
ΓΔ4	604105.3	3891314.84	ΓΑ4	604123.65	3891308.54
ΓΔ5	604097.87	3891336.51	ΓΑ5	604120.8	3891321.37
ΓΔ6	604096.33	3891356.23	ΓΑ6	604119.43	3891329.38
ΓΔ7	604081.61	3891386.54	ΓΑ7	604115.41	3891340.88
ΓΔ8	604078.09	3891398.67	ΓΑ8	604109.33	3891358.35
ΓΔ9	604077.94	3891427.99	ΓΑ9	604102.56	3891377.61
ΓΔ10	604094.8	3891459.9	ΓΑ10	604100.81	3891399.72
ΓΔ11	604099.31	3891479.33	ΓΑ11	604104.49	3891419.66
ΓΔ12	604094.44	3891499.42	ΓΑ12	604106.59	3891437.09
ΓΔ13	604090.1	3891511.96	ΓΑ13	604109.44	3891457.97
ΓΔ14	604112.49	3891520.89	ΓΑ14	604111.53	3891465.06
ΓΔ15	604123.76	3891534.62	ΓΑ15	604113.7	3891472.5
ΓΔ16	604126.01	3891553.05	ΓΑ16	604117.02	3891483.41
ΓΔ17	604122.86	3891562.66	ΓΑ17	604118.73	3891489.88
ΓΔ18	604138.62	3891580.69	ΓΑ18	604121.55	3891503.21
ΓΔ19	604144.74	3891594.42	ΓΑ19	604123.78	3891512.35
ΓΔ20	604143.43	3891616.77	ΓΑ20	604128.64	3891521.07
ΓΔ21	604139.19	3891626.29	ΓΑ21	604129.77	3891530.9
ΓΔ22	604143.64	3891649.09	ΓΑ22	604132.74	3891532.25
ΓΔ23	604139.61	3891660.87	ΓΑ23	604134.21	3891547.05
ΓΔ24	604129.26	3891673.96	ΓΑ24	604141.07	3891556.7
			ΓΑ25	604149.12	3891576.05
			ΓΑ26	604149.12	3891579.34
			ΓΑ27	604155.13	3891591.08
			ΓΑ28	604162.26	3891610.49
			ΓΑ29	604160.43	3891618.74
			ΓΑ30	604162.08	3891628.22
			ΓΑ31	604164.39	3891635.26
			ΓΑ32	604171.59	3891656.28
			ΓΑ33	604147.25	3891684.47

ΜΕΛΕΤΗΤΗΣ: ΔΗΜΟΣ ΑΡΧΑΝΩΝ & ΑΣΤΕΡΟΥΣΙΩΝ
ΤΕΧΝΙΚΗ ΥΠΗΡΕΣΙΑ
ΠΕΖΑ ΗΡΑΚΛΕΙΟΥ ΚΡΗΤΗΣ Τ.Κ. 70100 ΤΗΛ. 2813401113

ΕΡΓΟ: ΟΡΙΟΘΕΤΗΣΗ ΡΕΜΑΤΟΣ

ΘΕΣΗ: ΘΕΣΗ "ΡΗΜΑΜΠΕΛΑ" Δ.Δ. Ν. ΚΑΖΑΝΤΖΑΚΗ
(ΕΚΤΟΣ ΣΧΕΔΙΟΥ-ΕΚΤΟΣ ΖΩΝΗΣ ΟΙΚΙΣΜΩΝ)
ΔΗΜΟΣ ΑΡΧΑΝΩΝ-ΑΣΤΕΡΟΥΣΙΩΝ,ΠΕΡΙΦΕΡΕΙΑ ΚΡΗΤΗΣ

ΙΔΙΟΚΤΗΤΗΣ: ΔΗΜΟΣ ΑΡΧΑΝΩΝ & ΑΣΤΕΡΟΥΣΙΩΝ
ΧΡΗΣΗ: ΣΥΝΔΕΣΜΟΣ ΦΟ.Δ.Σ.Α. ΔΙΑΧΕΙΡΙΣΗΣ ΠΕΡΙΒΑΛΛΟΝΤΟΣ Ν. ΚΑΖΑΝΤΖΑΚΗ, ΑΡΧΑΝΩΝ, ΤΕΜΕΝΟΥΣ

ΘΕΜΑ ΣΧΕΔΙΟΥ: ΟΡΙΟΖΟΝΤΙΟΓΡΑΦΙΑ

ΑΡ.ΣΧΕΔΙΟΥ: Ρ2

ΚΛΙΜΑΚΑ : 1/1000

ΧΡΟΝΟΣ ΜΕΛΕΤΗΣ: ΣΕΠΤΕΜΒΡΙΟΣ 2013

Ο ΣΥΝΤΑΞΑΣ: ΘΕΩΡΗΘΗΚΕ: ΕΛΕΓΧΟΣ:

ΠΟΛΙΤΙΚΟΣ ΜΗΧΑΝΙΚΟΣ

Ο ΠΡΟΪΣΤΑΜΕΝΟΣ ΤΜΗΜΑΤΟΣ ΕΡΓΩΝ ΥΠΟΔΟΜΗΣ
ΣΗΜΑΝΤΗΡΑΚΗΣ ΕΜΜΑΝΟΥΗΛ

Για τον έλεγχο
24-12-13
Το παρόν αποτελεί των τεχνική έκθεση
Για το ΑΤΕ ΠΕ Ηρακλείου

Η Προϊσταμένη
ΡΟΒΙΘΗ ΑΝΝΑ
ΑΡΧ/ΤΩΝ ΜΗΧ/ΚΟΣ

ΕΛΛΗΝΙΚΗ ΔΗΜΟΚΡΑΤΙΑ
ΑΠΟΚΕΝΤΡΩΜΕΝΗ ΔΙΟΙΚΗΣΗ ΚΡΗΤΗΣ
Επικυρώνεται με τη με αρ. πρωτ. 48/28.11.2014
απόφαση του Γ.Γ. Αποκεντρωμένης Διοίκησης Κρήτης
Το παρόν συνοδεύει την ως άνω απόφαση
Ο ΔΙΕΥΘΥΝΤΗΣ Δ.Τ.Ε.

ΔΗΜΟΠΟΥΛΟΥ ΑΘΑΝΑΣΙΑ
ΔΙΠΛ. ΜΗΧ. ΟΡΥΚΤΩΝ ΠΟΡΩΝ

ΕΘΕΩΡΗΘΗ
Ηράκλειο
Ο ΑΝΑΠΛ. ΔΙΝΤΗΣ
α.α.

ΧΑΡΑ ΤΡΙΑΜΑΤΑΚΗ
ΔΙΠΛ. ΠΟΛ. ΜΗΧ. Ε.Μ.Π. με Α' β

Αριθμ. 172533/4945 (3)

Μερική ανάκληση της υπ' αριθμ. 3488/24-08-2007 (ΦΕΚ 432/τ.Δ΄/11-09-2007) απόφασης Κήρυξης Έκτασης ως Αναδασωτέας, για έκταση εμβαδού 165,50 τ.μ. που βρίσκεται στη θέση «Κολοκοτρώνη», Τ.Κ. Πτέρης, ΔΕ Αιγίου, Δήμου Αιγιαλείας, Π.Ε. Αχαΐας.

Ο ΓΕΝΙΚΟΣ ΓΡΑΜΜΑΤΕΑΣ ΑΠΟΚΕΝΤΡΩΜΕΝΗΣ ΔΙΟΙΚΗΣΗΣ ΠΕΛΟΠΟΝΝΗΣΟΥ ΔΥΤΙΚΗΣ ΕΛΛΑΔΑΣ ΚΑΙ ΙΟΝΙΟΥ

Έχοντας υπόψη:

1. Τις διατάξεις των άρθρων 24 παρ. 1 και 117 παρ. 3 του Συντάγματος της Ελλάδας.

2. Τις διατάξεις του Ν. 3852/2010 «Νέα Αρχιτεκτονική της Αυτοδιοίκησης και της Αποκεντρωμένης Διοίκησης - Πρόγραμμα Καλλικράτης».

3. Τις διατάξεις του Π.Δ. 139/2010 «Οργανισμός της Αποκεντρωμένης Διοίκησης Πελοποννήσου, Δυτικής Ελλάδας και Ιονίου».

4. Τις διατάξεις του άρθρου 44 παρ. 4 του Ν. 998/1979, που προστέθηκε με την παρ. 3 του άρθρου 36 του Ν. 3698/2-008.

5. Τις διαταγές του Υπουργείου Γεωργίας με αριθ.: α) 160417/1180/8-7-1980 «Οδηγίες για τις αναδασωτέες εκτάσεις» β) 97870/2248/7-5-2009 εγκύκλιο ΥΠ.Α.Α.Τ./Τμ. Αλλαγής Χρήσης. «Οδηγίες για την εφαρμογή αρθρ. 36 Ν. 3698/2008» και την υπ' αριθ. 158/1978 γνωμοδότηση του Νομικού Συμβουλίου του Κράτους.

6. Την υπ' αριθ. 3488/24-08-2007 (ΦΕΚ 432/τ.Δ΄/11-09-2007), απόφαση Κήρυξης Έκτασης ως Αναδασωτέας του Γ.Δ.Π.Δ.Ε, όπως διορθώθηκε με τα ΦΕΚ τ.Δ΄/478/5-10-2007, όπως αυτό διορθώθηκε με το ΦΕΚ τ.Δ΄/583/15-11-2007 και όπως αυτό διορθώθηκε με το ΦΕΚ τ.Δ΄/655/11-12-2007.

7. Την υπ' αριθ. 68639/1941/30-05-2014 Πρόταση του Δασαρχείου Αιγίου προς την (Β΄) Α/θμια Ε.Ε.Δ.Α. περί εν μέρει ανάκλησης της υπ' αριθ. 3488/24-08-2007 (ΦΕΚ 432/τ.Α΄/11-09-2007) απόφασης Κήρυξης Έκτασης ως Αναδασωτέας έκτασης εμβαδού 165,50 τ.μ. στη θέση «Κολοκοτρώνη», Τ.Κ. Πτέρης, ΔΕ Αιγίου, Δήμου Αιγιαλείας, Π.Ε. Αχαΐας.

8. Την υπ' αριθ. 12/2014 απόφαση της (Β΄) Α/βάθμιας Επιτροπής Επιλύσεως Δασικών Αμφισβητήσεων Αχαΐας (ΑΔΑ: ΩΓΒ2ΟΡΙΦ-ΠΒ1).

9. Την υπ' αριθ. 131920/3830/21-10-2014 αναφορά - θετική πρόταση του Δασαρχείου Αιγίου.

10. Τη σύμφωνη γνώμη της Δ/νσης Δασών Αχαΐας, αποφασίζουμε:

1. Ανακαλούμε μερικώς την υπ' αριθ. 3488/24-08-2007 (ΦΕΚ 432/τ.Δ΄/11-09-2007), απόφαση Κήρυξης Έκτασης ως Αναδασωτέας του Γ.Δ.Π.Δ.Ε, όπως διορθώθηκε με τα ΦΕΚ τ.Δ΄/478/5-10-2007, όπως αυτό διορθώθηκε με το ΦΕΚ τ.Δ΄/583/15-11-2007 και όπως αυτό διορθώθηκε με το ΦΕΚ τ.Δ΄/655/11-12-2007 για έκταση εμβαδού 165,50 τ.μ. στη θέση «Κολοκοτρώνη», Τ.Κ. Πτέρης, ΔΕ Αιγίου, Δήμου Αιγιαλείας, Π.Ε. Αχαΐας για την εγκατάσταση νέου πυροφυλακείου όπως εκδόθηκε η αριθ. 12/2014 απόφαση της (Β΄) Α/βάθμιας Ε.Ε.Δ.Α. Αχαΐας, σύμφωνα με το άρθρο 36 του Ν. 3698/2008. Η συνολική έκταση αυτή των 165,50 τ.μ. απεικονίζεται στο συνημμένο διάγραμμα που συνοδεύει την παρούσα, κλίμακας 1:200 και έχει όρια:

Βόρεια: Με διάκενο δάσους σε υψίπεδο

Νότια: Με διάκενο δάσους σε υψίπεδο

Ανατολικά: Με διάκενο δάσους σε υψίπεδο

Δυτικά: Με την υπ' αριθμ. 3488/24-08-2007 αναδασωτέα


Κατά τα λοιπά ισχύει η υπ' αριθ. 3488/24-08-2007 (ΦΕΚ 432/τ.Δ΄/11-09-2007) απόφαση.

Η απόφαση αυτή να δημοσιευθεί στην Εφημερίδα της Κυβερνήσεως σύμφωνα με το Ν. 998/1979.

Πάτρα, 15 Δεκεμβρίου 2014

Ο Γενικός Γραμματέας
Αποκεντρωμένης Διοίκησης
ΓΕΩΡΓΙΟΣ ΔΙΔΑΣΚΑΛΟΥ

ΑΠΟΣΠΑΣΜΑ ΧΑΡΤΗ Γ.Υ.Σ. ΚΛΙΜΑΚΑΣ 1:50.000
ΠΕΡΙΟΧΗΣ ΑΙΓΙΟΥ
Η Θέση της έκτασης για την οποία προτείνεται η μερική ανάκληση αναδασωτέας σημειώνεται με (+)

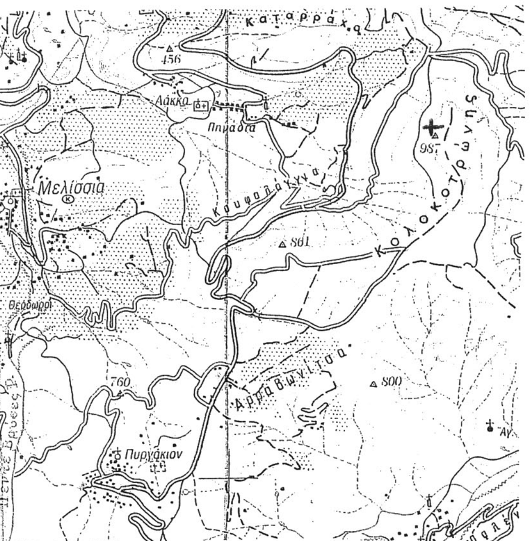


Ανήκει στη με αριθ. 172533/4945/2014 απόφαση Γ.Δ. ΑΔΠΔΕΙ

ΤΟΠΟΓΡΑΦΙΚΟ ΔΙΑΓΡΑΜΜΑ ΜΕ ΚΛΙΜΑΚΑ 1:200

έκτασης με στοιχεία περιμέτρου: Α,Β,Γ,Δ-Α και εμβαδόν: 165,50 τ.μ. στη θέση «Κολοκοτρώνης» Τ.Κ. Πτέρης Δ. Ε. Αιγίου του Δ. Αιγιάλειας για την οποία προτείνεται η μερική ανάκληση αναδασωτέας έκτασης που έχει κηρυχθεί ως αναδασωτέα με την αριθ. 3488/24-8-2007 απόφαση του Γ.Γ. Περιφέρειας Δυτικής Ελλάδας.



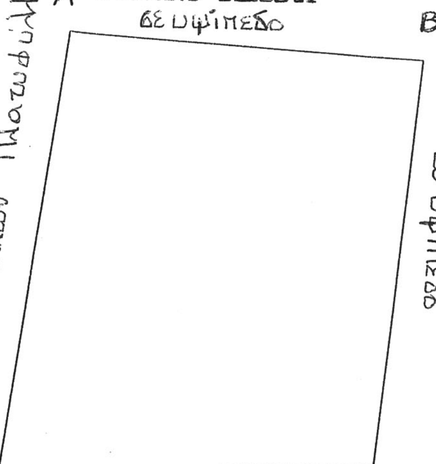

Α: Χ=333637.4429 Υ=4228426.4557
Β: Χ=333648.9328 Υ=4228424.9503
Γ: Χ=333646.6718 Υ=4228411.7752
Δ: Χ=333634.4292 Υ=4228412.1517
Α: Χ=333637.4429 Υ=4228426.4557

Αίγιο, 6-10-2014
Ο Συντάκτης

Γεώργιος Χρονόπουλος
Δασολόγος



ΘΕΩΡΗΘΗΚΕ
Αίγιο, 6-10-2014
Ο Δασάρχης

Γεώργιος Χρονόπουλος
Δασολόγος

Πάτρα, 15-12-2014
Ο Γενικός Γραμματέας Αποκεντρωμένης Διοίκησης Πελοποννήσου, Δυτικής Ελλάδας & Ιονίου

Τ.Σ.Υ

Γεώργιος Διδασκάλου

ΕΘΝΙΚΟ ΤΥΠΟΓΡΑΦΕΙΟ
Για τεχνικούς λόγους στο σχεδιάγραμμα, έγινε σμίκρυνση, κατά ποσοστό 81%

